

VI

Voorbeeld Interieurbo...

Kledingkast onder schuin dak

Aanzicht linkerwand


Maten in cm · ruimte 360 × 400 × 240 (h) · plint 10 · werkbladhoogte 90

0 20 40 60 80 100 cm

2026-11-05

versie 25

1:10

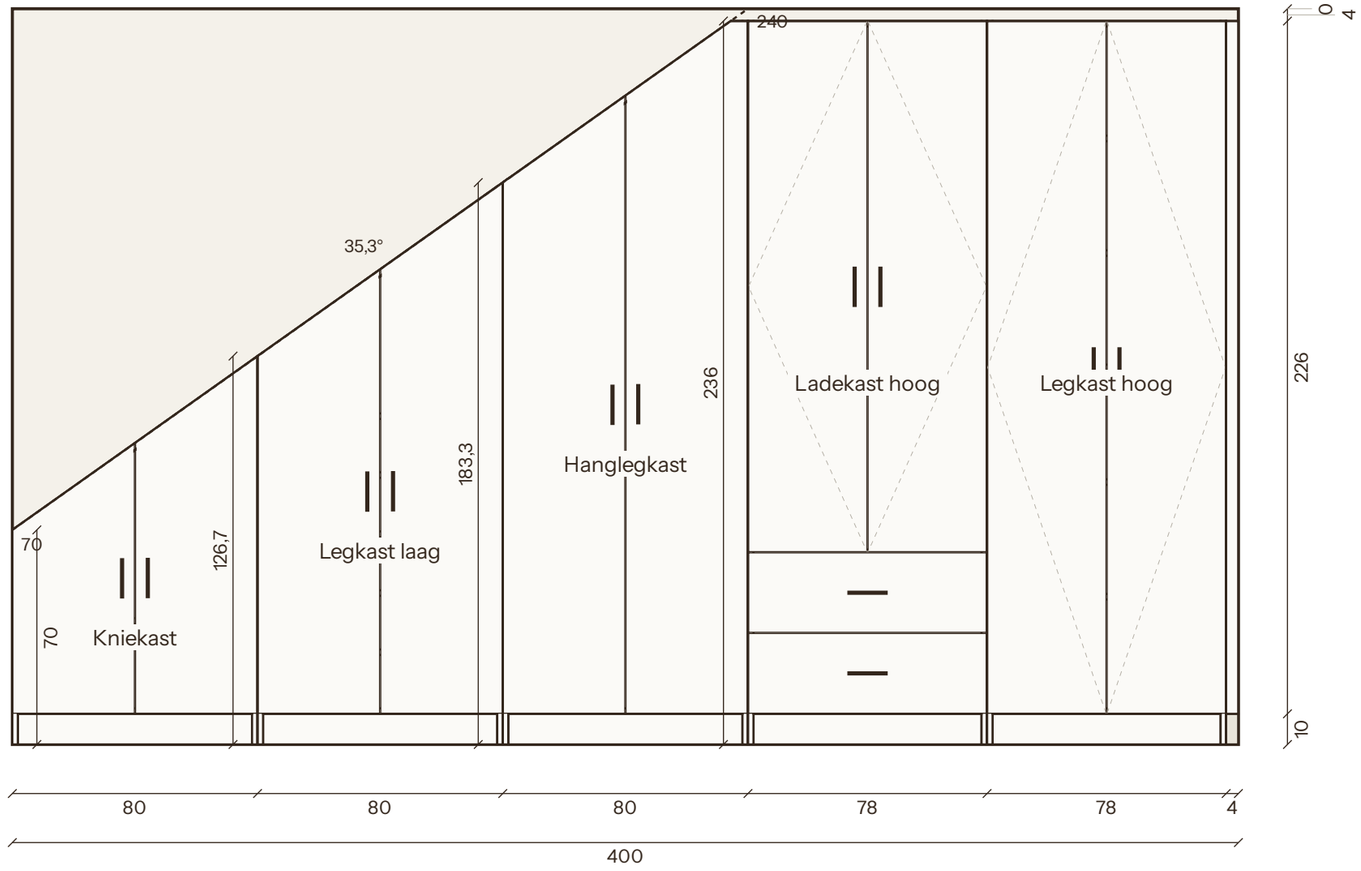

VI

Voorbeeld Interieurbo...

Kledingkast onder schuin dak

Aanzicht achterwand


Maten in cm · ruimte 360 × 400 × 240 (h) · plint 10 · werkbladhoogte 90

0 40 80 120 160 200 cm

2026-11-05

versie 25

1:20

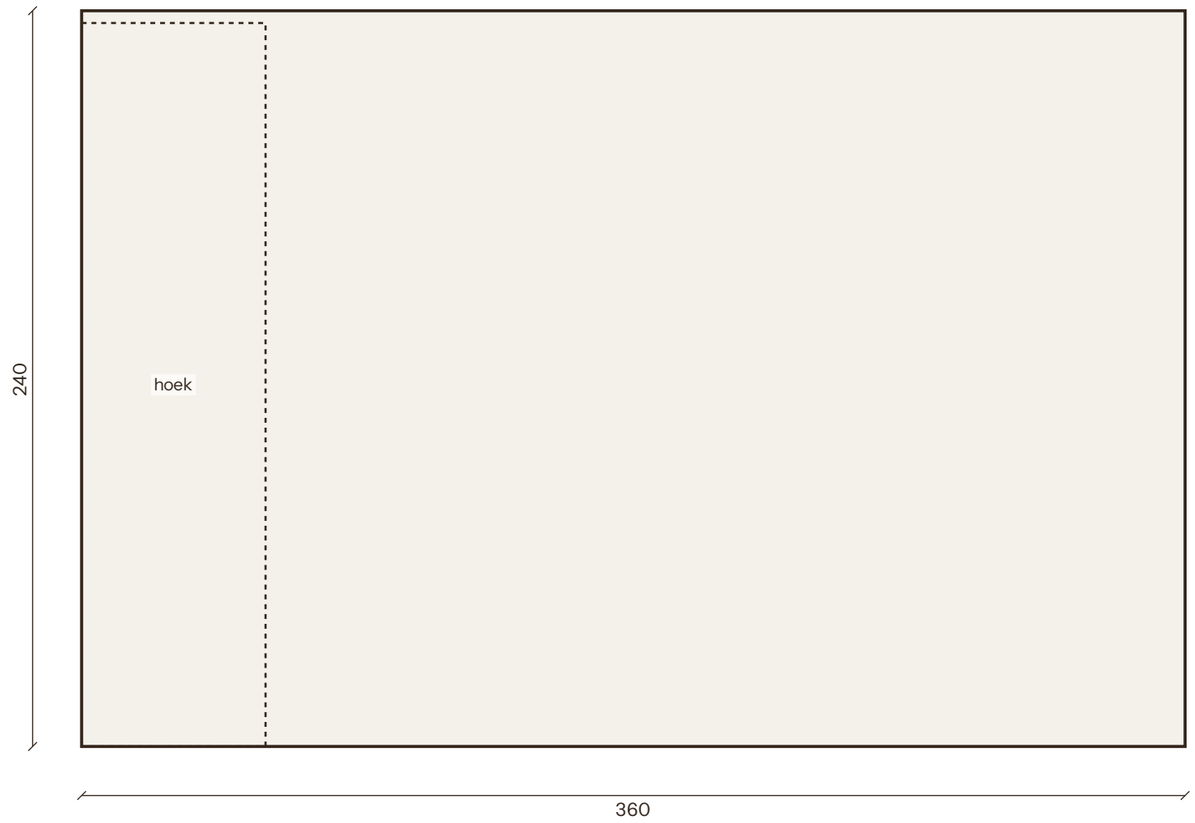

VI

Voorbeeld Interieurbo...

Kledingkast onder schuin dak

Aanzicht rechterwand


Maten in cm · ruimte 360 × 400 × 240 (h) · plint 10 · werkbladhoogte 90

0 40 80 120 160 200 cm

2026-11-05

versie 25

1:20

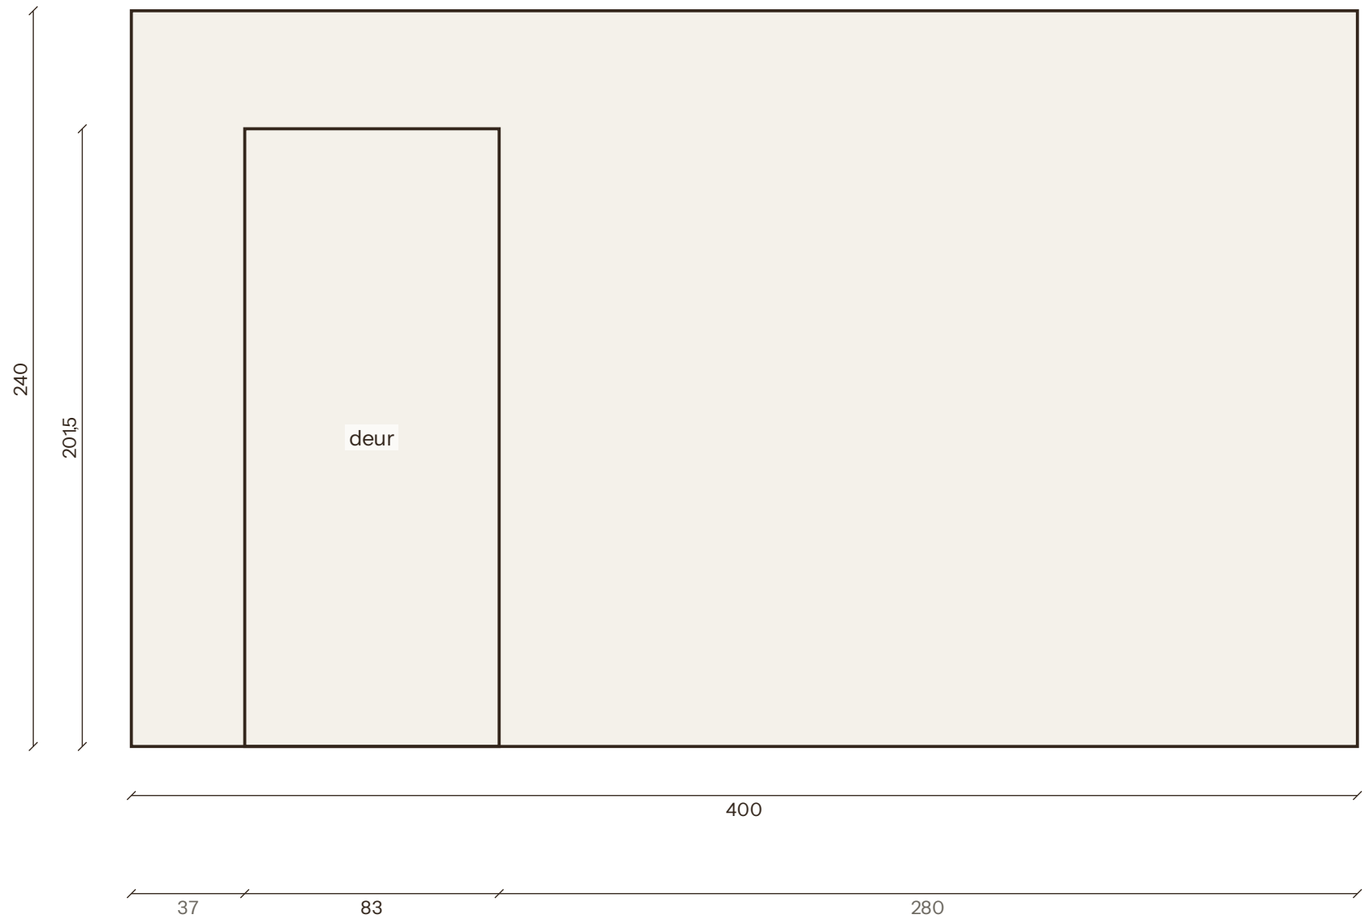

VI

Voorbeeld Interieurbo...

Kledingkast onder schuin dak

Aanzicht voorwand


Maten in cm · ruimte 360 × 400 × 240 (h) · plint 10 · werkbladhoogte 90



2026-11-05

versie 25

1:20

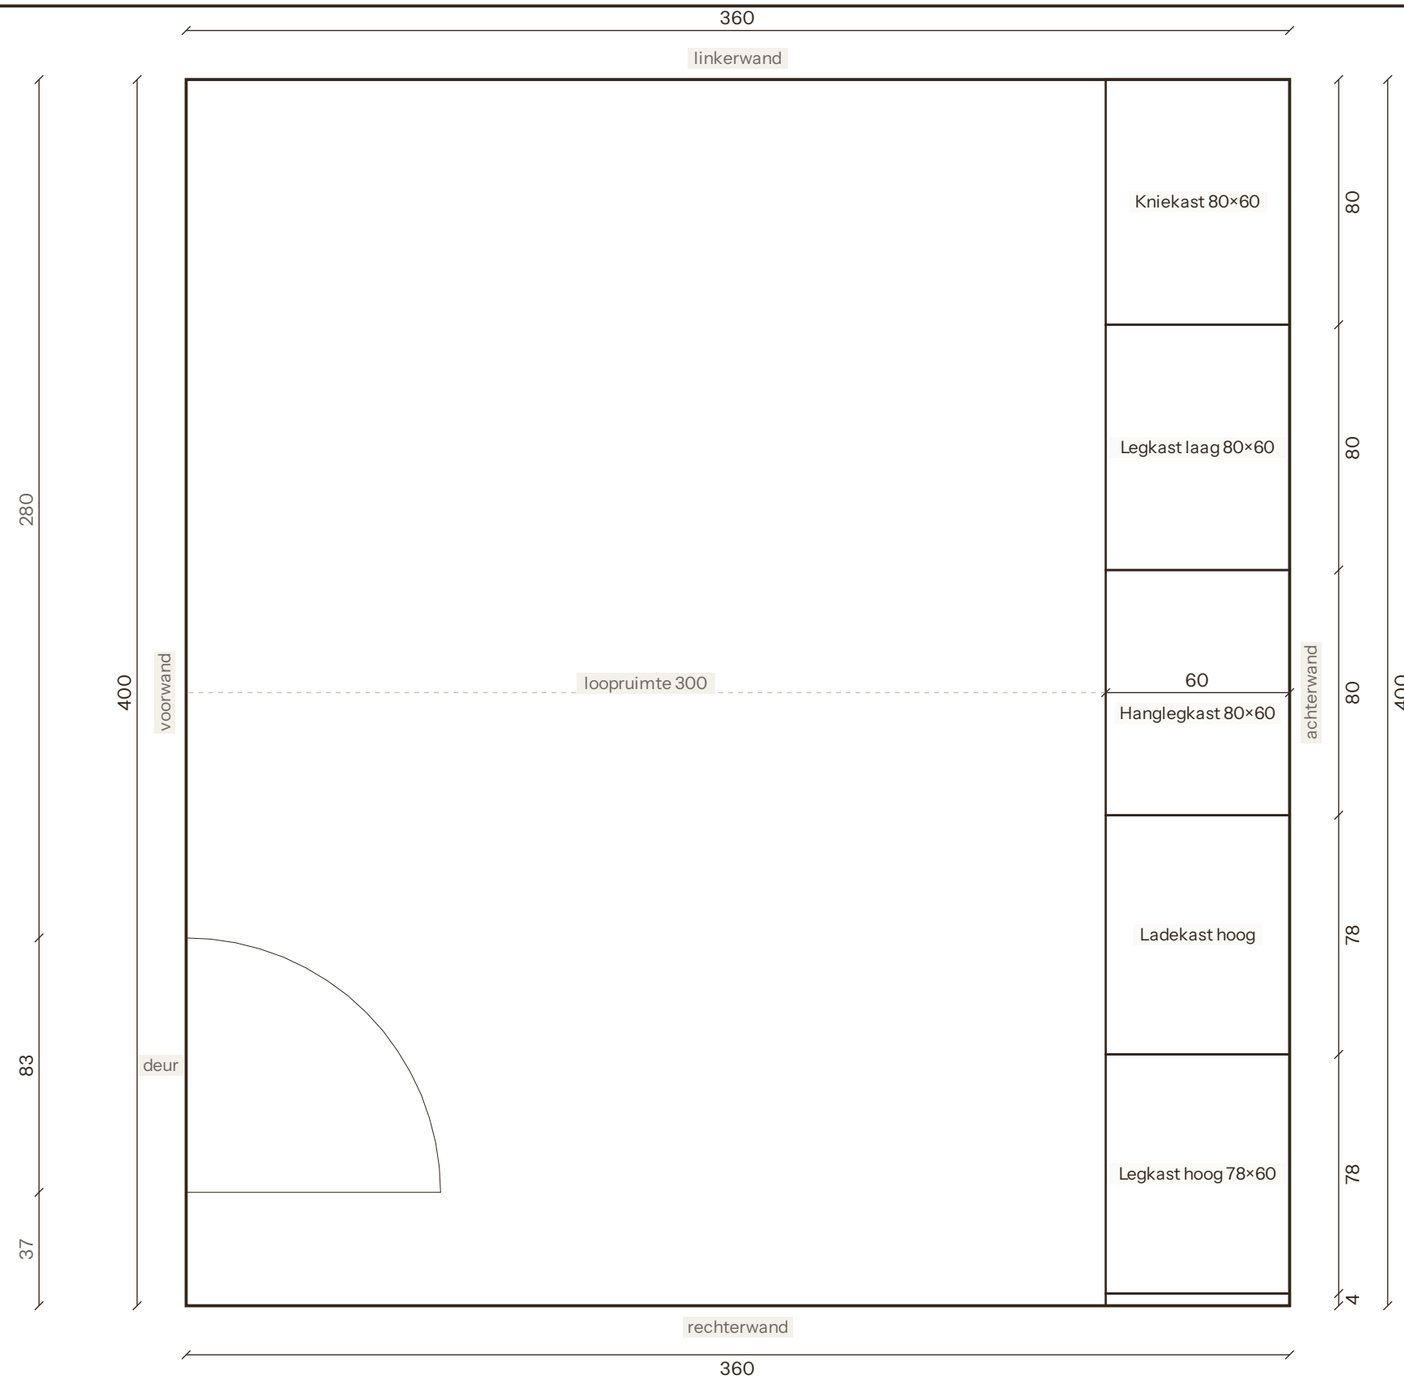

VI

Voorbeeld Interieurbo...

Kledingkast onder schuin dak

Plattegrond


Maten in cm · ruimte 360 × 400 × 240 (h) · plint 10 · werkbladhoogte 90

0 40 80 120 160 200 cm

2026-11-05

versie 25

1:20

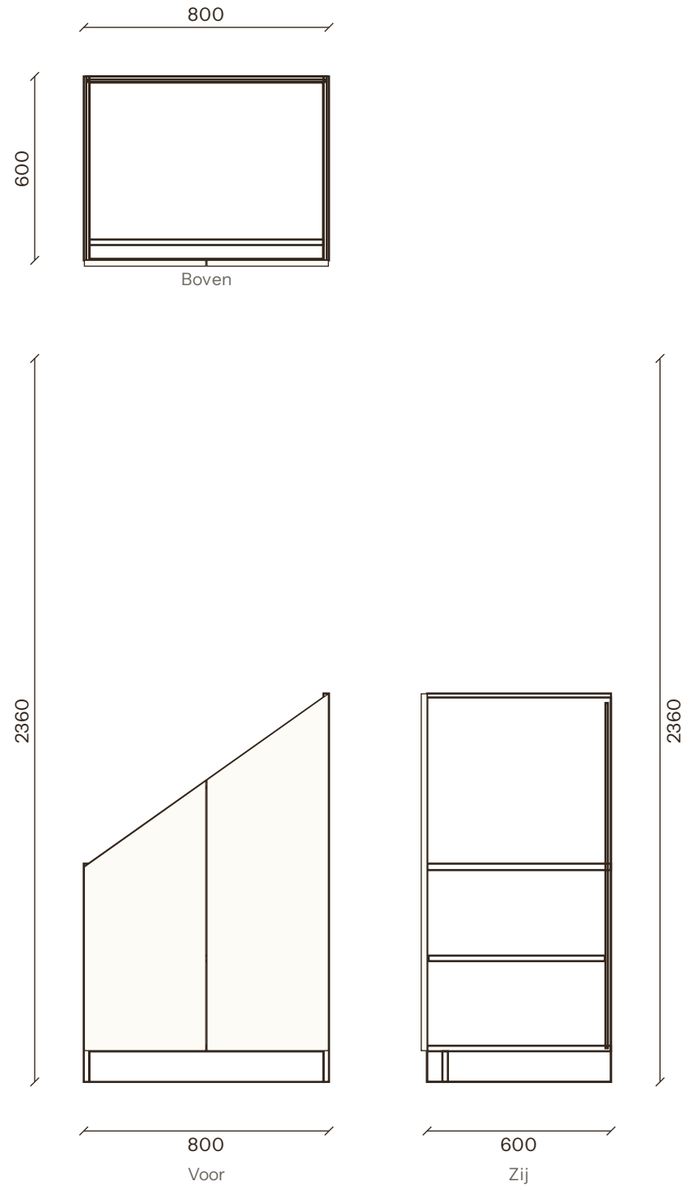

VI

Voorbeeld Interieurbo...

Kledingkast onder schuin dak

Werktekening Kniekast


Maten in cm · ruimte 360 × 400 × 240 (h) · plint 10 · werkbladhoogte 90

0 40 80 120 160 200 cm

2026-11-05

versie 25

1:20

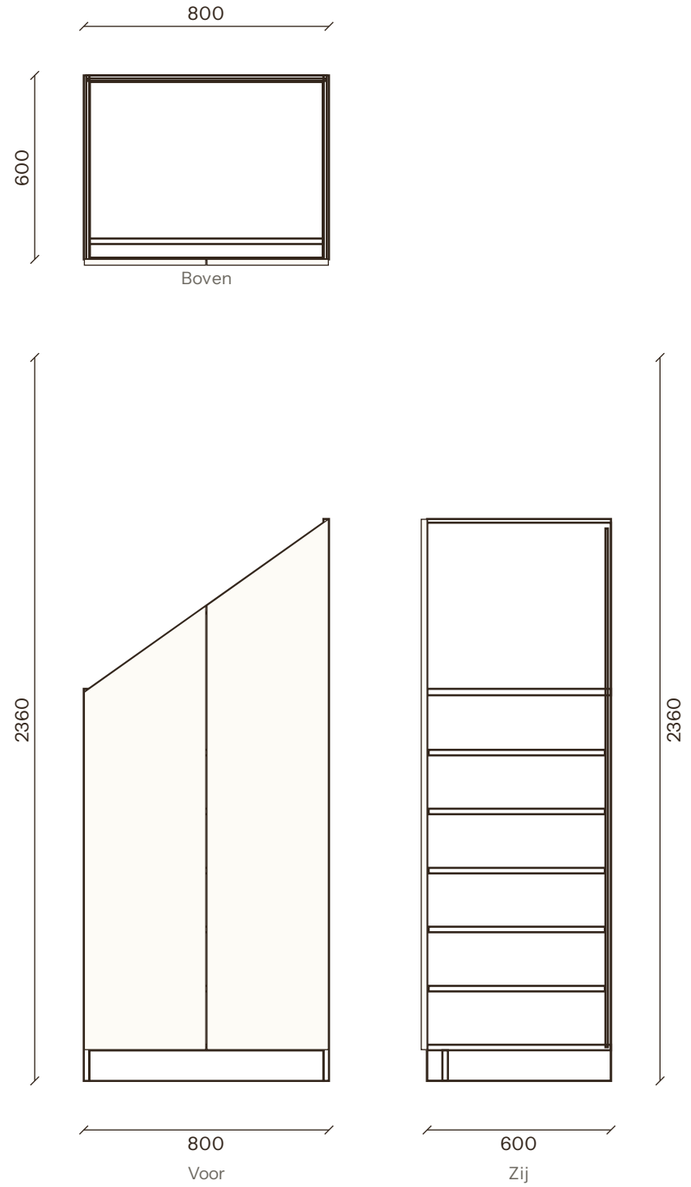

VI

Voorbeeld Interieurbo...

Kledingkast onder schuin dak

Werktekening Legkast laag


Maten in cm · ruimte 360 × 400 × 240 (h) · plint 10 · werkbladhoogte 90

0 40 80 120 160 200 cm

2026-11-05

versie 25

1:20

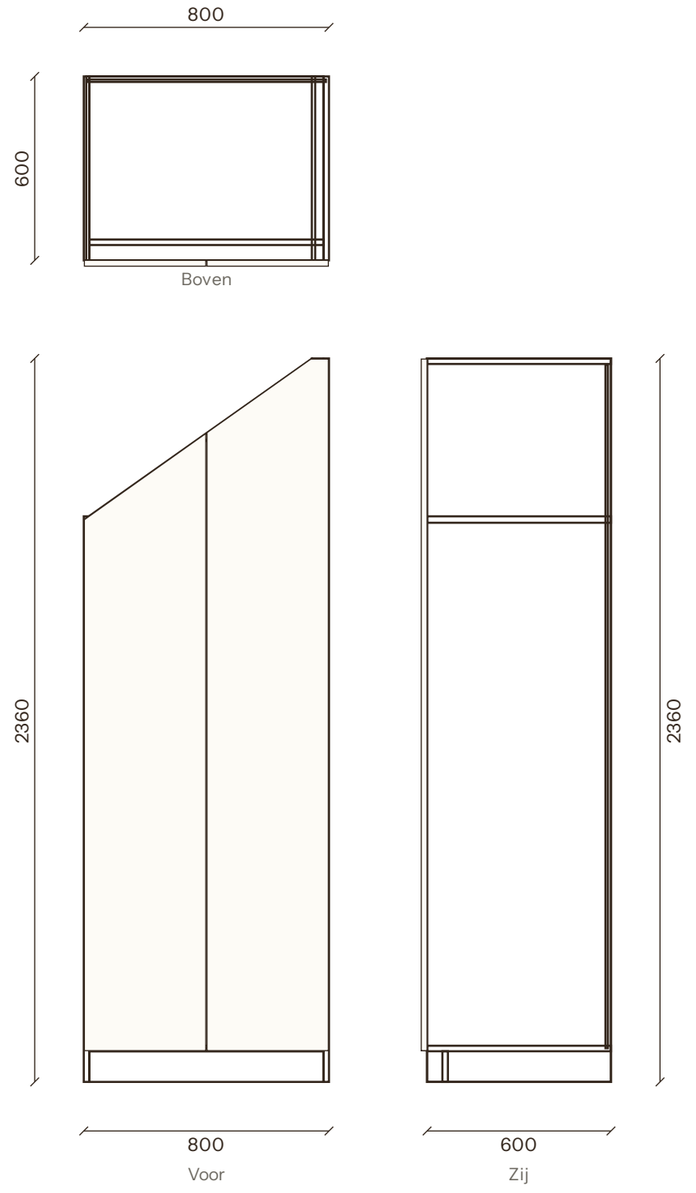

VI

Voorbeeld Interieurbo...

Kledingkast onder schuin dak

Werktekening Hanglegkast


Maten in cm · ruimte 360 × 400 × 240 (h) · plint 10 · werkbladhoogte 90

0 40 80 120 160 200 cm

2026-11-05

versie 25

1:20

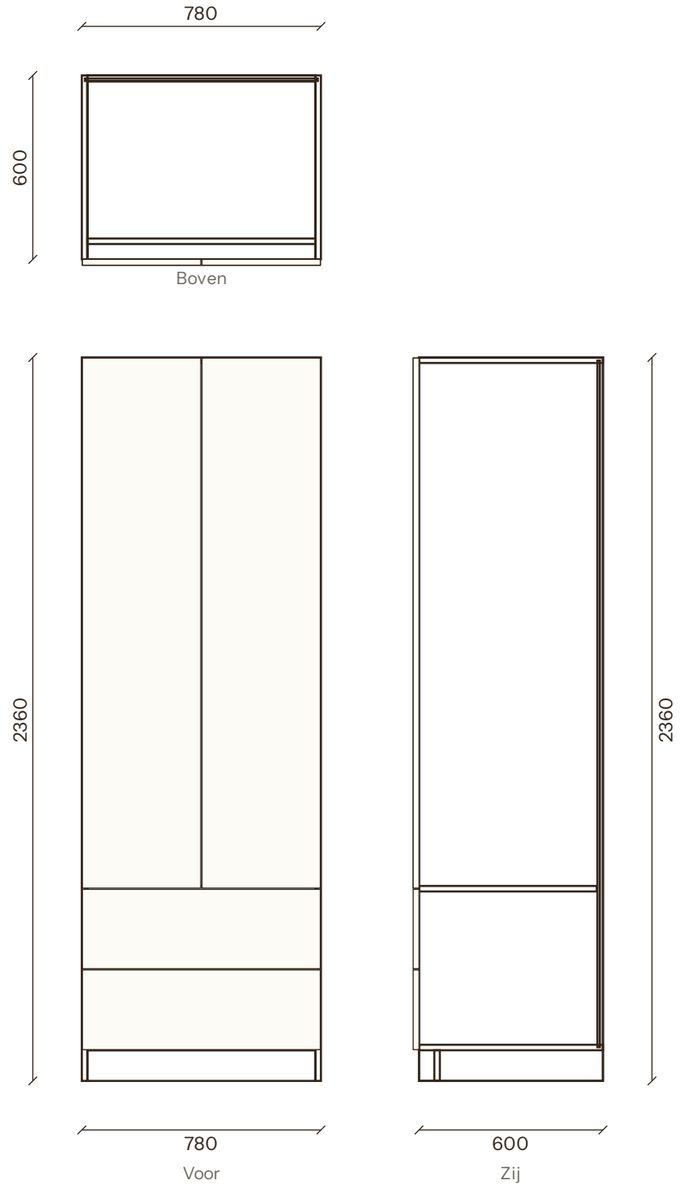

VI

Voorbeeld Interieurbo...

Kledingkast onder schuin dak

Werktekening Ladekast hoog


Maten in cm · ruimte 360 × 400 × 240 (h) · plint 10 · werkbladhoogte 90

0 40 80 120 160 200 cm

2026-11-05

versie 25

1:20

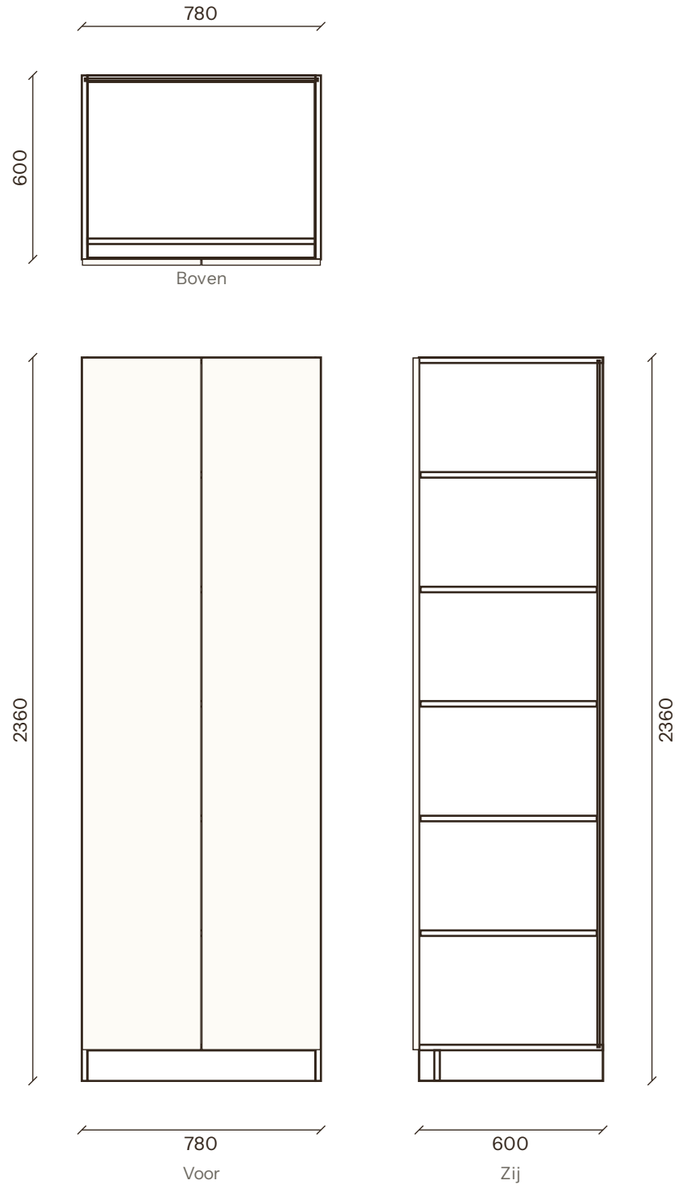

VI

Voorbeeld Interieurbo...

Kledingkast onder schuin dak

Werktekening Legkast hoog


Maten in cm · ruimte 360 × 400 × 240 (h) · plint 10 · werkbladhoogte 90

0 40 80 120 160 200 cm

2026-11-05

versie 25

1:20

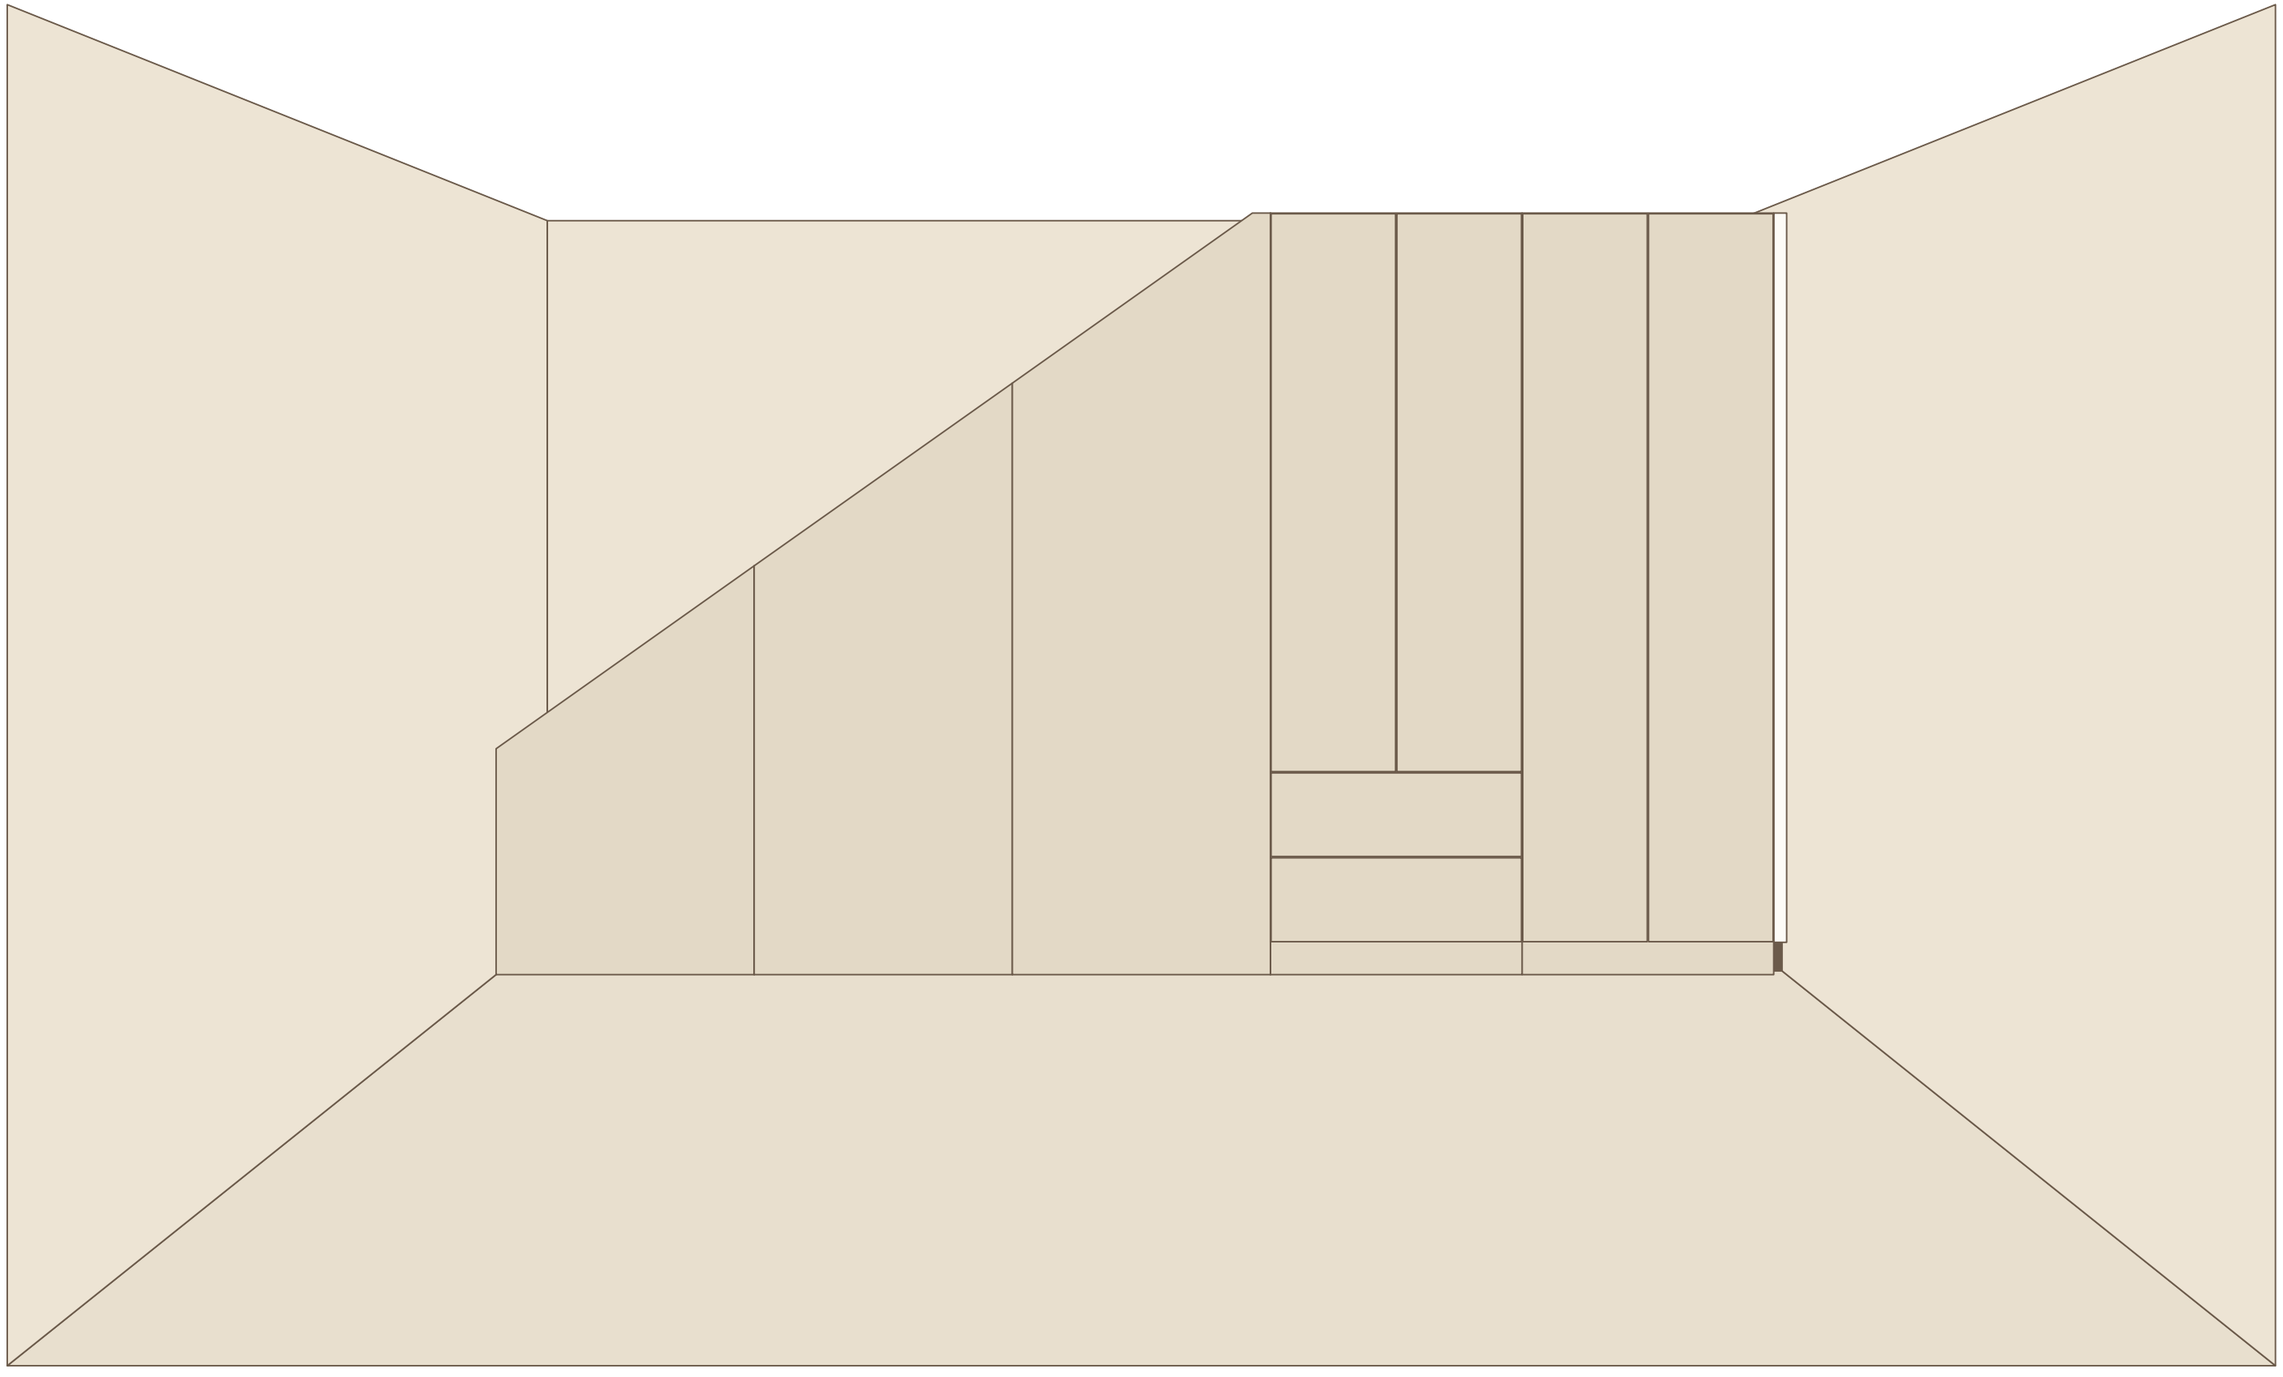

VI

Voorbeeld Interieurbo...

Kledingkast onder schuin dak


Perspectief — voorwand weg

Maten in cm · ruimte 360 × 400 × 240 (h) · plint 10 · werkbladhoogte 90


2026-11-05

versie 25

geen schaal

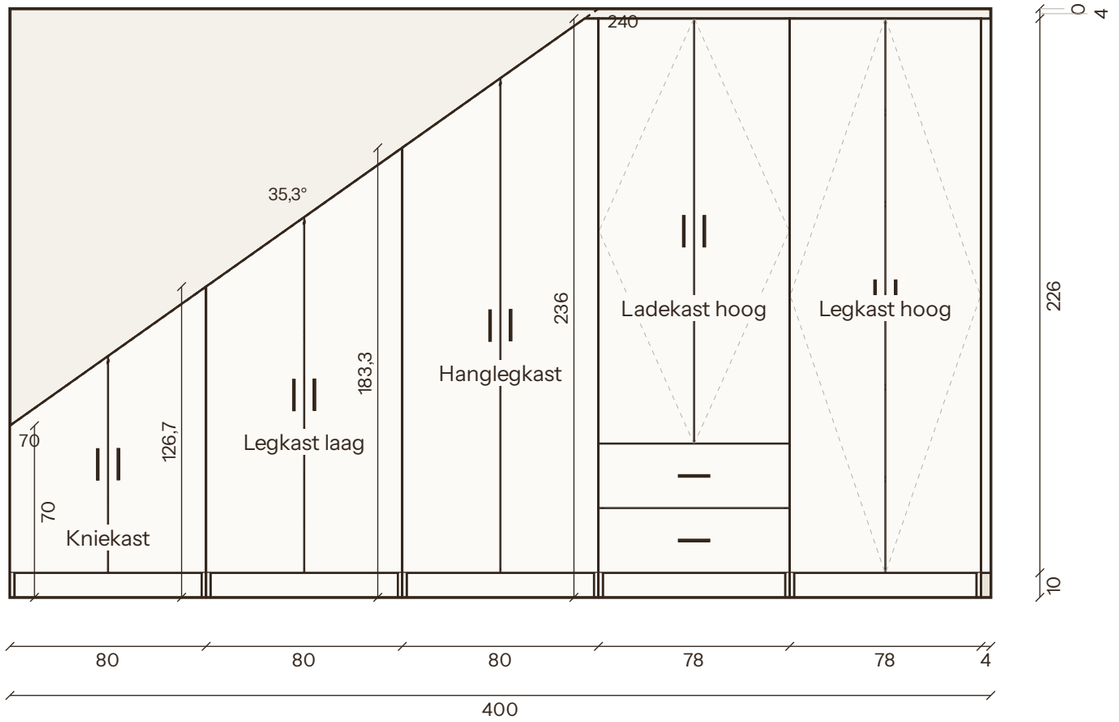

Aanzicht achterwand · schaal 1:25

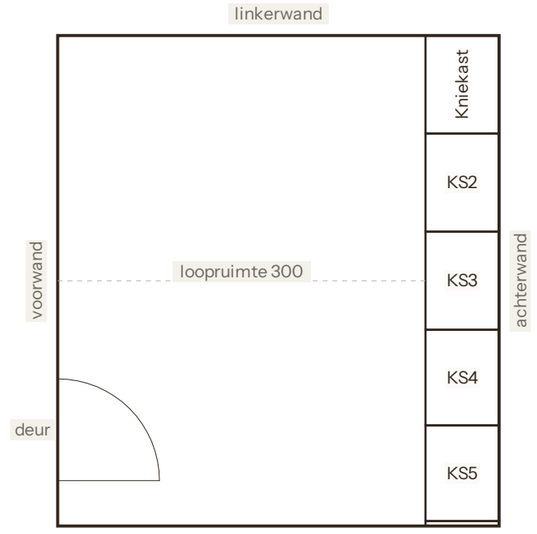

Plattegrond · schaal 1:50

VI

Voorbeeld Interieurbo...

Kledingkast onder schuin dak

Overzicht

Maten in cm · ruimte 360 × 400 × 240 (h) · plint 10 · werkbladhoogte 90

2026-11-05

versie 25

aanzichten 1:25 · plattegrond 1:50